



PREZYDENTA MIASTA JELENIEJ GÓRY

o przystąpieniu do sporządzenia miejscowego planu zagospodarowania przestrzennego dla terenów położonych wzdłuż rzeki Bóbr i kanału Młynówka w rejonie ulicy Jana Pawła II w Jeleniej Górze.

Na podstawie art. 17 pkt 1 ustawy z dnia 27 marca 2003 r. o planowaniu i zagospodarowaniu przestrzennym (tekst jednolity: Dz. U. z 2012 r., poz. 647, ze zm.),

zawiadamiam

o podjęciu przez Radę Miejską Jeleniej Góry Uchwały Nr 385.XXXVIII.2013 z dnia 28 maja 2013 r. w sprawie przystąpienia do sporządzenia miejscowego planu zagospodarowania przestrzennego dla terenów położonych wzdłuż rzeki Bóbr i kanału Młynówka w rejonie ulicy Jana Pawła II w Jeleniej Górze.

Granice obszaru objętego ww. uchwałą przedstawia mapa stanowiąca załącznik do niniejszego ogłoszenia.


Zainteresowani mogą składać wnioski do ww. planu miejscowego.

Wnioski należy składać na piśmie w Centrum Obsługi Klienta Urzędu Miasta Jelenia Góra (58-500 Jelenia Góra, ul. Ptasia 6a, zielony budynek-parter), **w terminie do dnia 25 lipca 2013 r.** Wniosek powinien zawierać nazwisko, imię i adres wnioskodawcy, przedmiot wniosku oraz oznaczenie nieruchomości, której dotyczy.

**ZALĄCZNIK DO UCHWAŁY nr 385.XXXVIII.2013
Rady Miejskiej Jeleniej Góry
z dnia 28 maja 2013 r.**

LEGENDA:

----- Granica obszaru objętego projektem planu

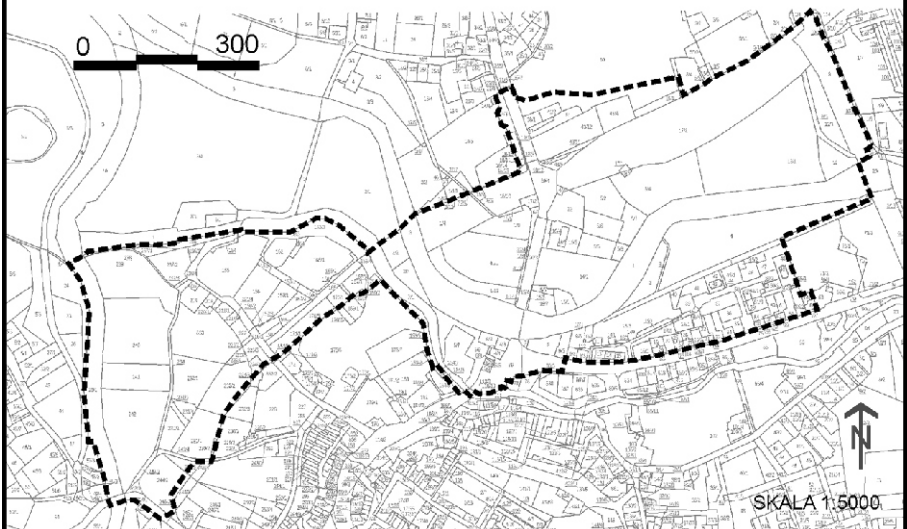

SKALA 1:5000